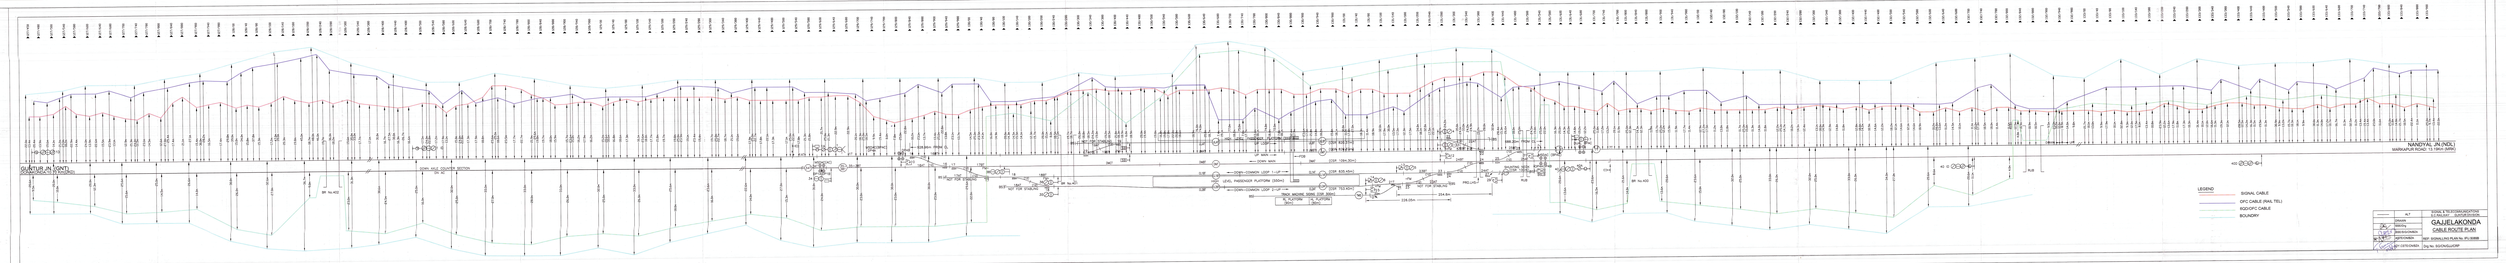
GUNTUR JN (GNT)
NANDYAL JN (NDL)
LEGEND
SIGNAL CABLE
OFC CABLE (RAIL TEL)
RDO/OFC CABLE
BOUNDRY
GAJULAKONDA
CABLE ROUTE PLAN
SCALE 1:750 (HORIZONTAL)
1:100 (VERTICAL)
DRG. NO.SIGNALLING PLAN PL-ELSR8
DATE:07/01/2020
CALL NO.SIGNALLING